


Инв. № подл.	Подп. и дата	Взам. инв. №	Инв. № дубл.	Подп. дата

Расчетная схема электрической сети

Распределительный щиток					Силовая цепь					
Отключающий аппарат на входе	Ток расцепителя, А	Тип, схема ЩО и номер группы	Тип автомата или предохранителя	Ток расцепителя или плавкой вставки, А	Установленная мощность группы, Вт	Расчетный ток группы, А	Марка и площадь сечения провода, мм <sup>2</sup>	Способ прокладки	Потребитель	
	125		1	ВА51-31	63	38250	58,32	АВВГ-5х25	В труде	
			2	ВА51-31	63	38250	58,32	АВВГ-5х25	В труде	
			1	ПР-2	60	37500	57,04	АВВГ-5х25	В труде	Калорифер
			2	ПР-2	6	750	1,28	АВВГ-5х2,5	В труде	Вентилятор
			1	ПР-2	60	37500	57,04	АВВГ-5х25	В труде	Калорифер
			2	ПР-2	6	750	1,28	АВВГ-5х2,5	В труде	Вентилятор
			1	ПР-2	60	37500	57,04	АВВГ-5х25	В труде	Калорифер
			2	ПР-2	6	750	1,28	АВВГ-5х2,5	В труде	Вентилятор

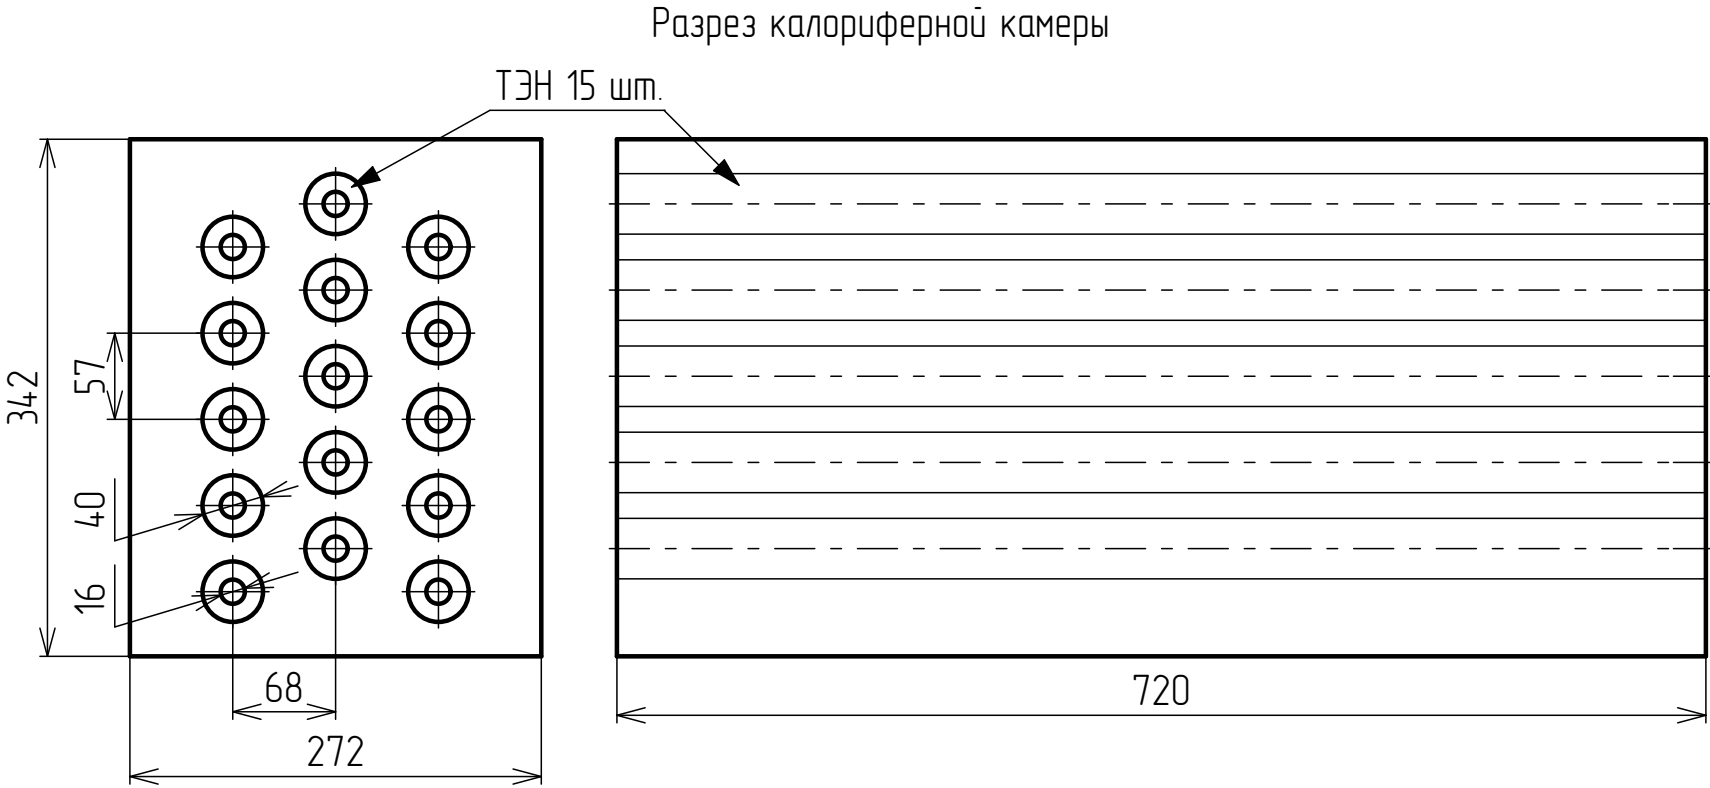

Изм.	Лист	№ докум.	Подп.	Дата	Расчет электрокалориферной установки		
Разраб.							
Пров.					Электросвещение		
Т. контр.							
Н. контр.					ВолГАУ		
Утв.							

Лист	Масса	Масштаб
у		
Лист	Листов	