План 1-го этажа

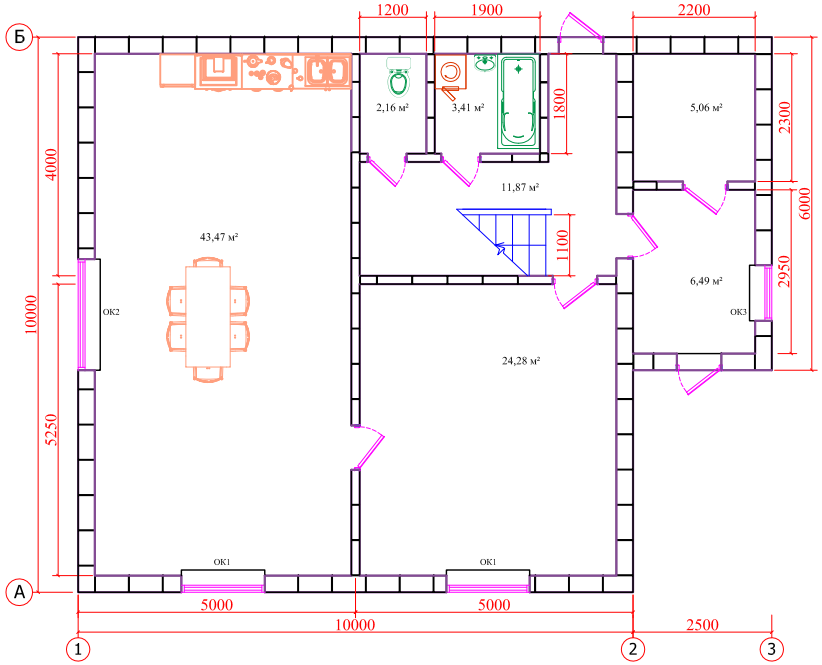

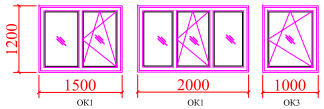

Мансардный этаж

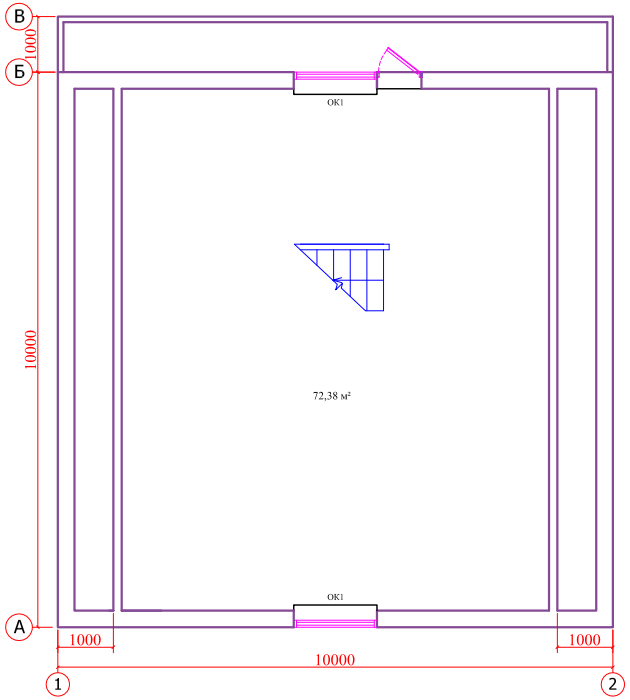

Общая площадь по наружному периметру 115,0 м²
Общая площадь внутренних помещений 85,19 м²
Площадь пристройки 11,55 м²

Изм.	Колич.	Лист	№док.	Подпись	Дата				
Разраб.							Стадия	Лист	Листов
Пров.									
Т.контр.						План 1-го этажа мансардный этаж			
Н.контр.									
Утв.									

Согласовано

Инв. № дубл.

Подп. и дата

Инв. № подл.

Копировал

А4